



PŮDORYS 1.NP

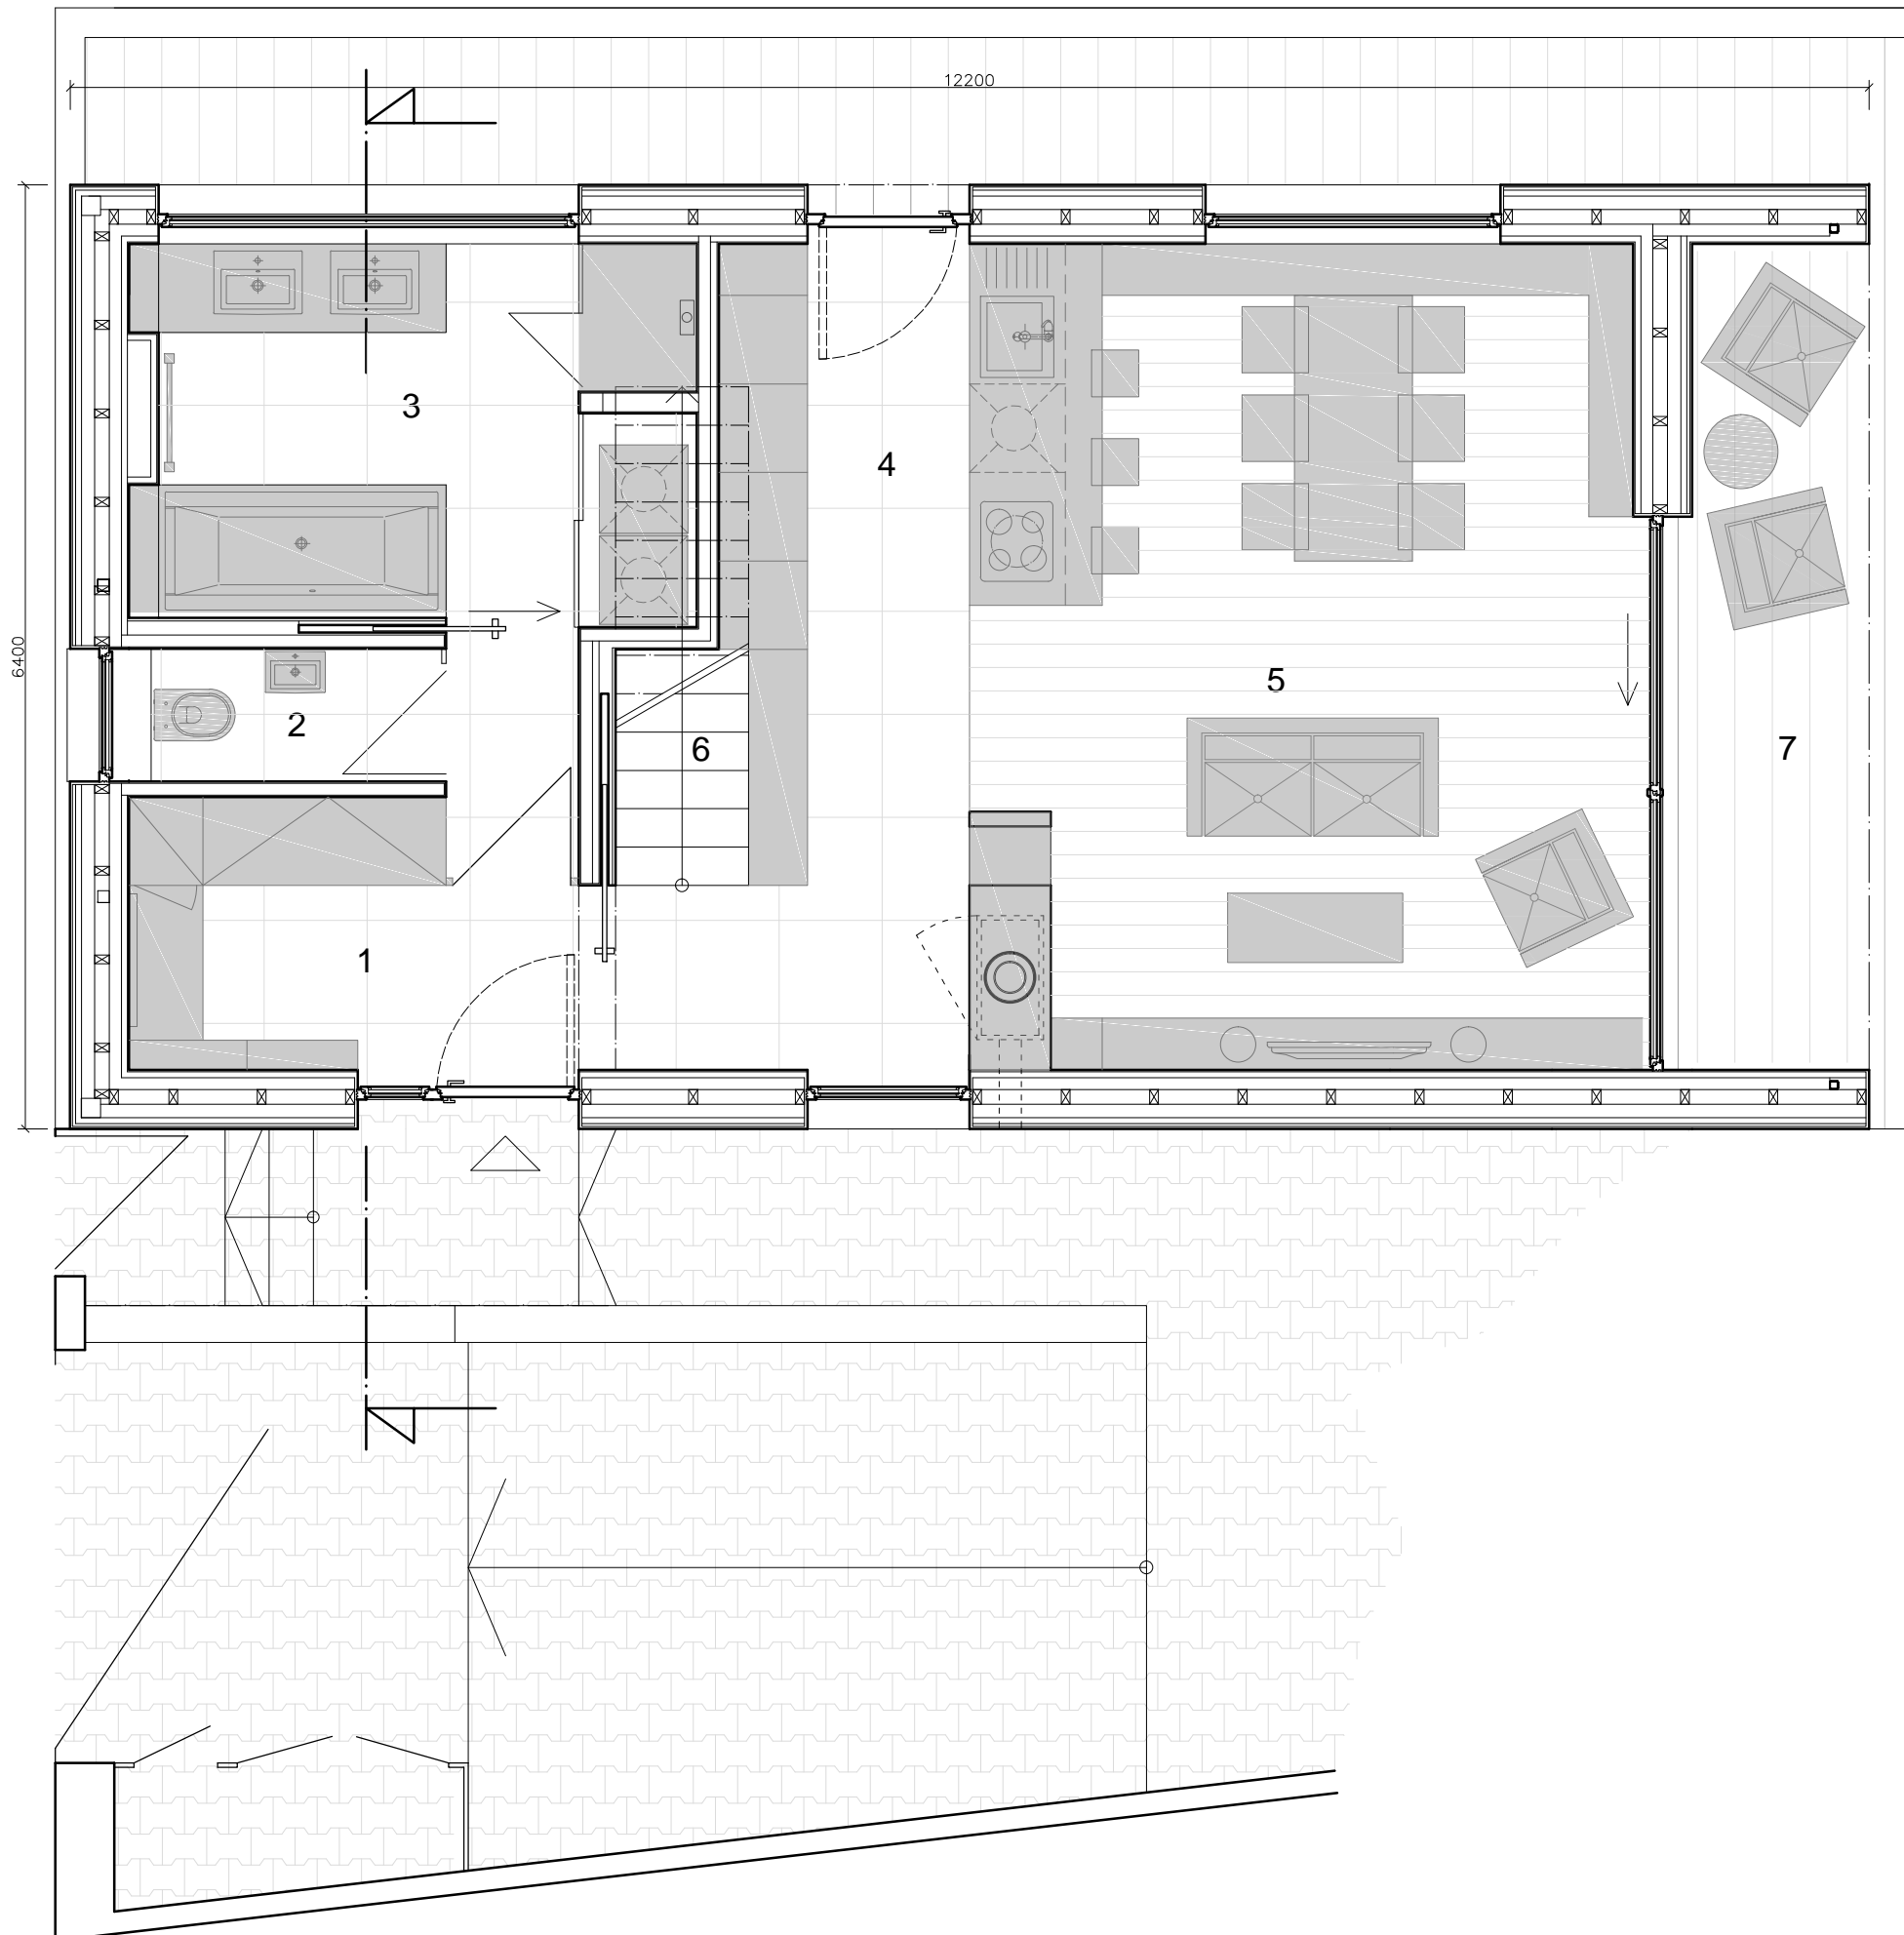

- 1 ZÁDVEŘÍ
- 2 TOALETA
- 3 KOUPELNA
- 4 KUCHYŇ
- 5 OBÝVACÍ POKOJ, JÍDELNA
- 6 SCHODIŠTĚ
- 7 TERASA

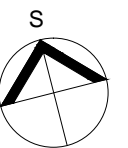

MĚŘÍTKO 1:50

