



PŮDORYS 2.NP

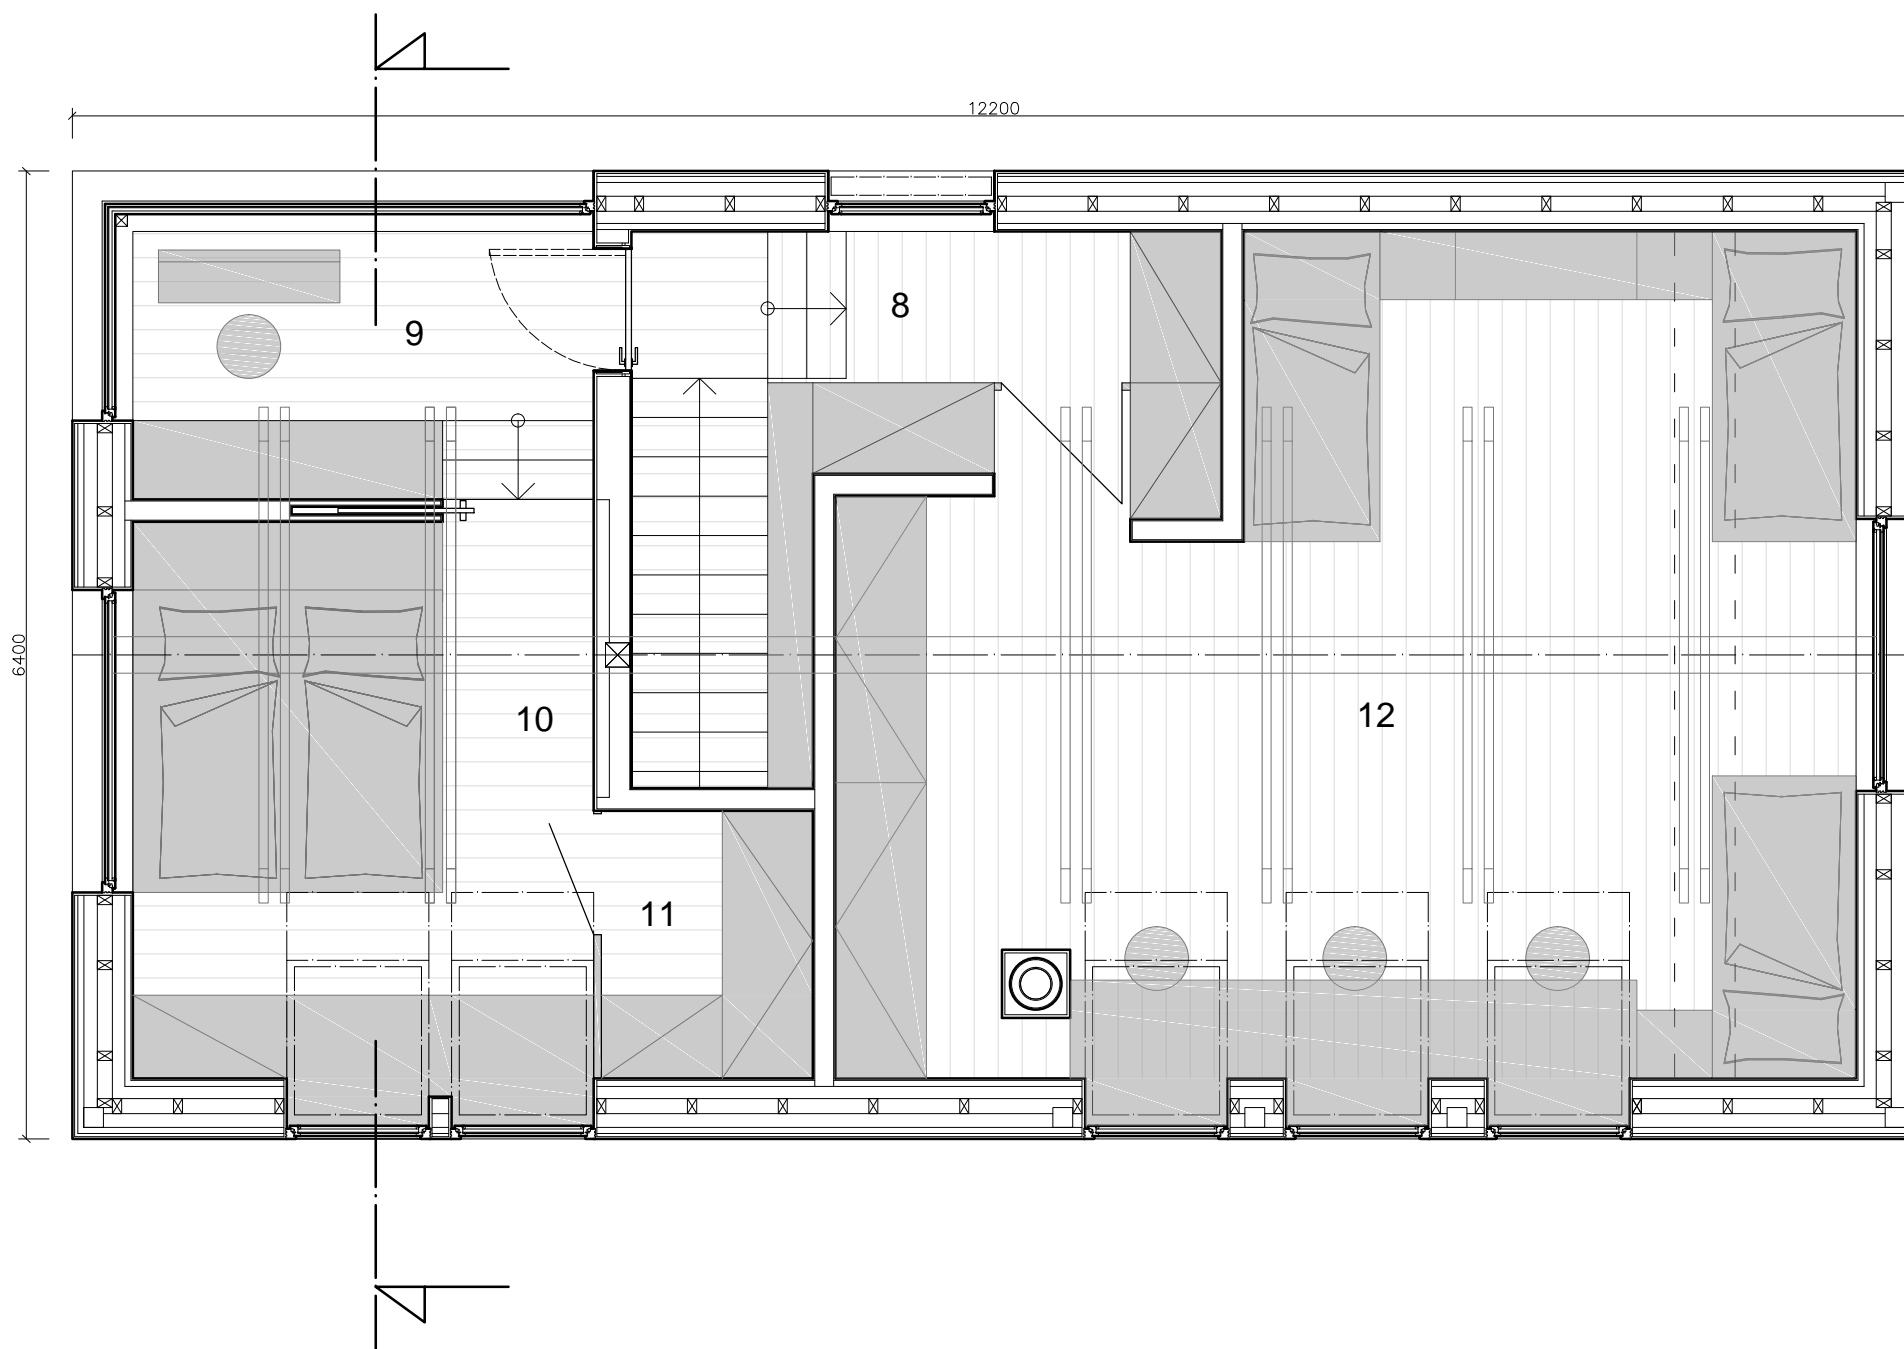

- 8 CHODBA
- 9 MALÍŘSKÝ KOUTEK
- 10 LOŽNICE
- 11 ŠATNA
- 12 DĚTSKÝ POKOJ

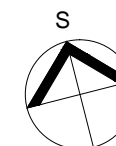

MĚŘÍTKO 1:50

